T/7/1

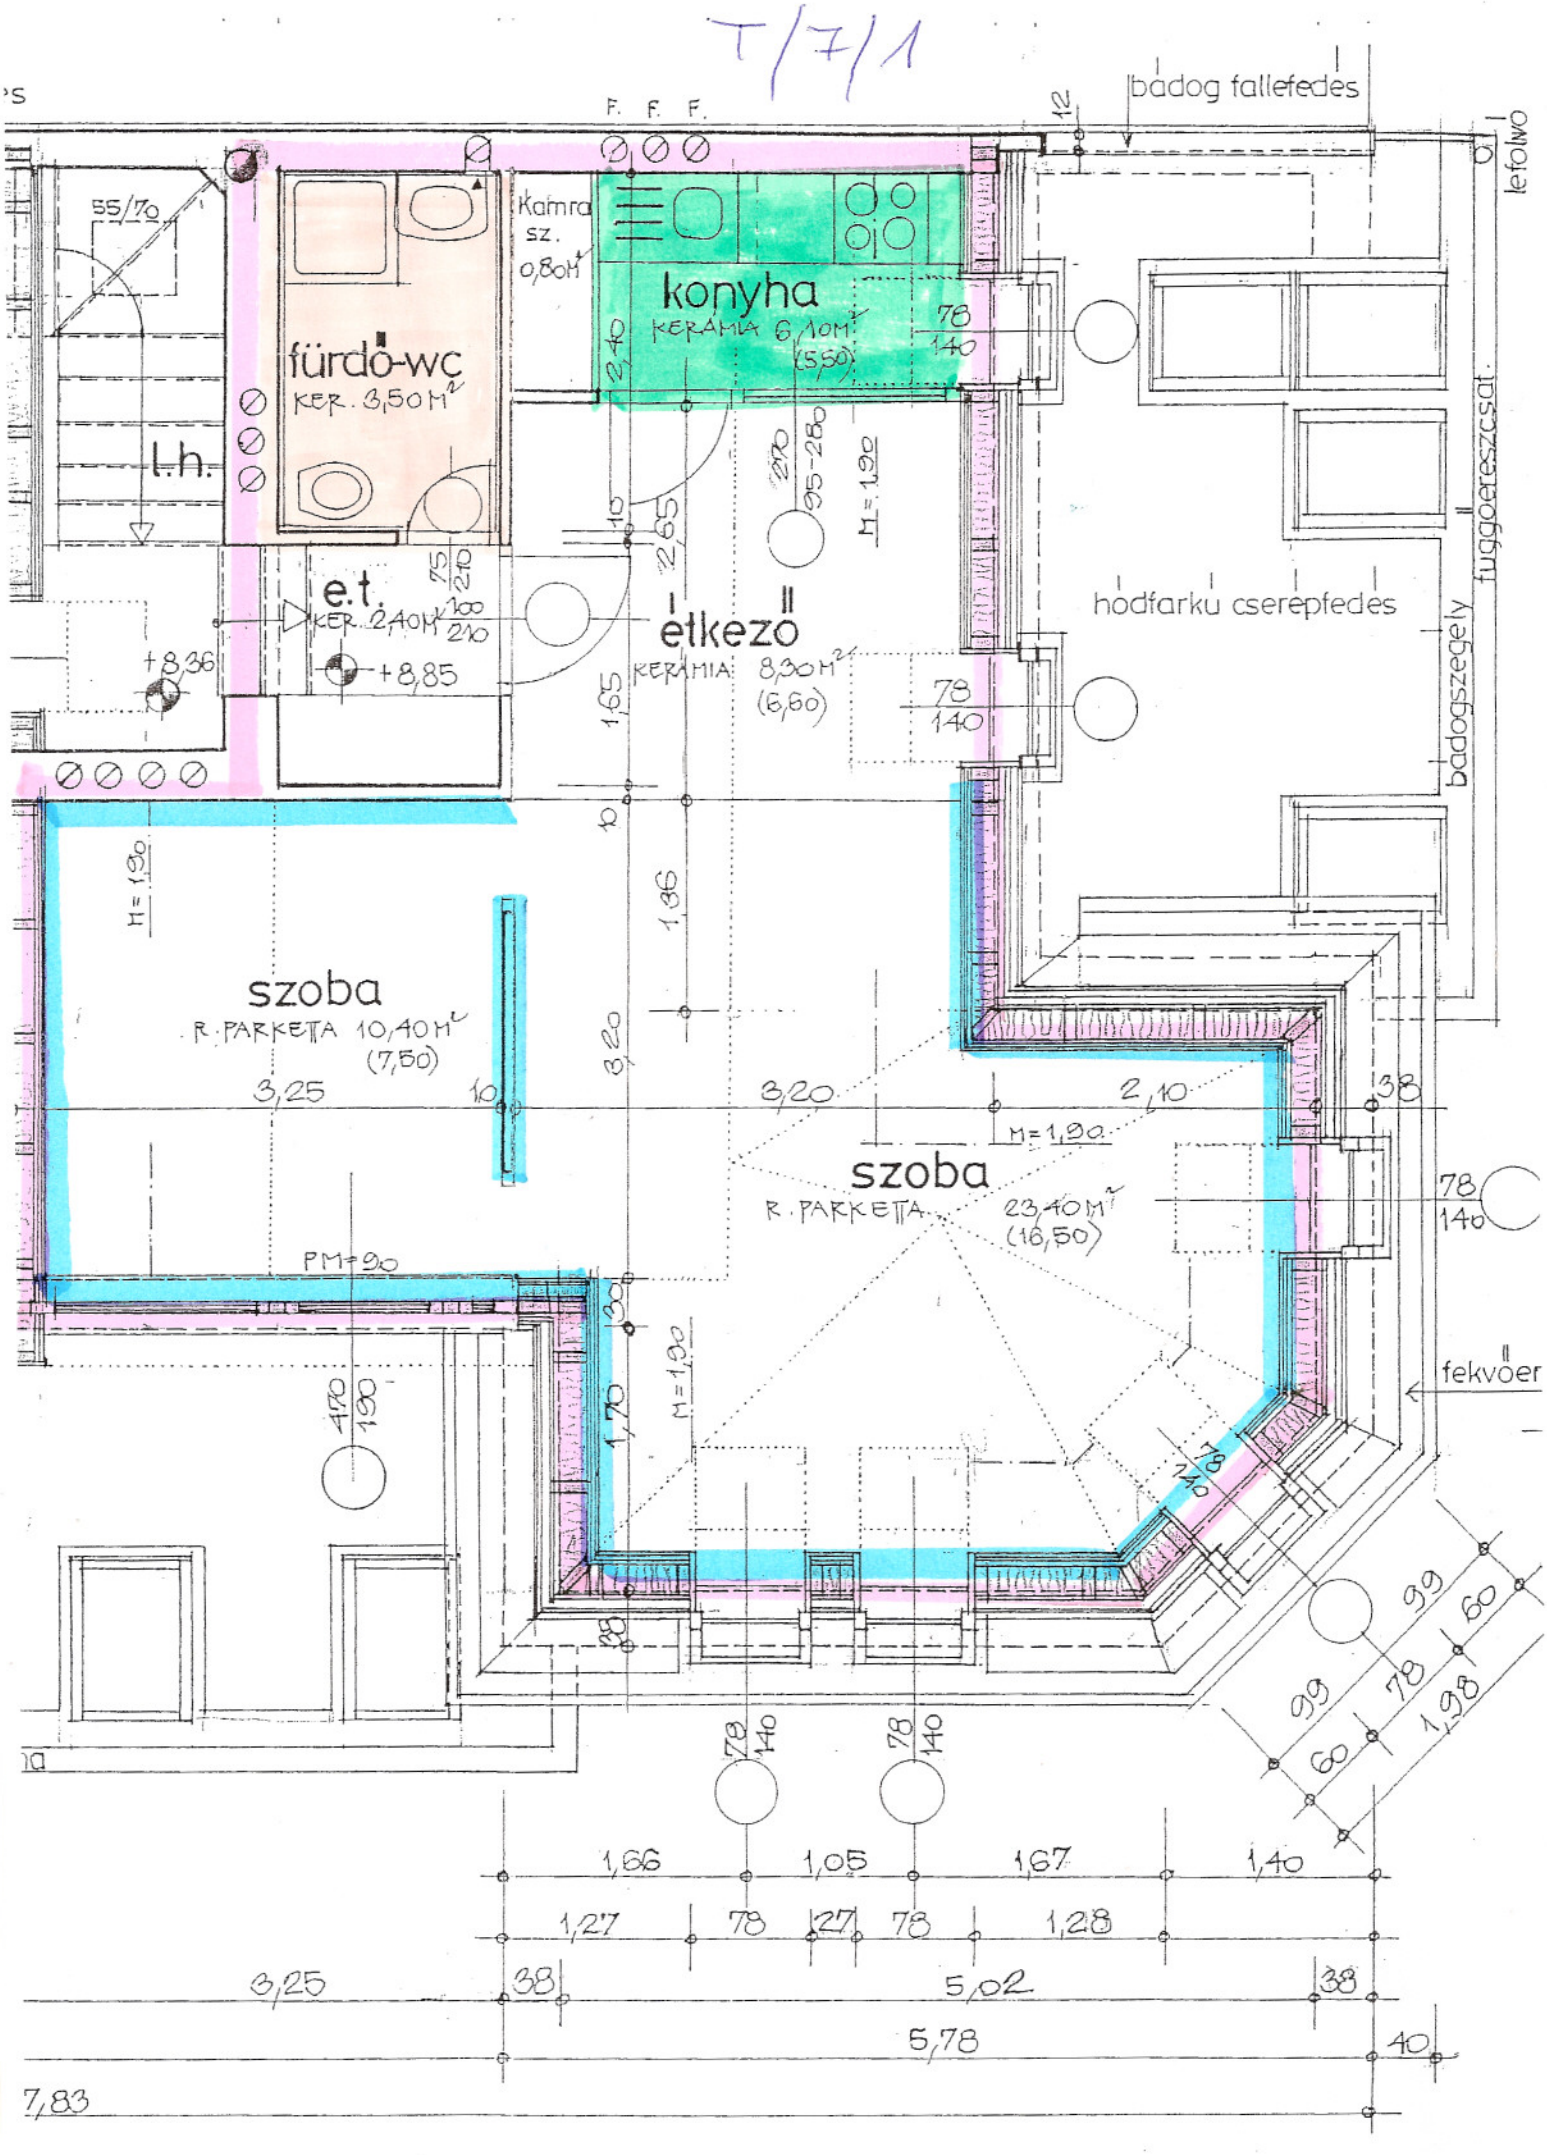

badog fallefedes
lefolwo
F. F. F.
Kamra sz. 0,80M²
konyha
KERÁMIA 6,10M² (5,50)
fürdő-wc
KER. 3,50M²
l.h.
e.t.
KER. 2,40M²
étkező
KERÁMIA 8,30M² (6,60)
hodfarku cserepfedes
fuggoereszcsat.
badogszegely
szoba
R. PARKETTA 10,40M² (7,50)
szoba
R. PARKETTA 23,40M² (16,50)
fekvőer
M=1,90
PM=90
+8,36
+8,85
55/70
78
140
3,25
3,20
2,10
1,66
1,05
1,67
1,40
1,27
1,28
5,02
5,78
7,83